


Agenzia delle Entrate
CATASTO FABBRICATI
 Ufficio Provinciale di
 Milano

Dichiarazione protocollo n. _____ del _____	
Planimetria di u.i.u. in Comune di Milano	
Viale Monte Nero	civ. 73
Identificativi Catastali:	Compilata da: Gallo Giovanna
Sezione:	Iscritto all'albo: Geometri
Foglio: 440	Prov. Milano
Particella: 102	N. 10410
Subalterno: 703	

Scheda n. 1 Scala 1:200



Pianta piano terzo
 h = 2.90 m.

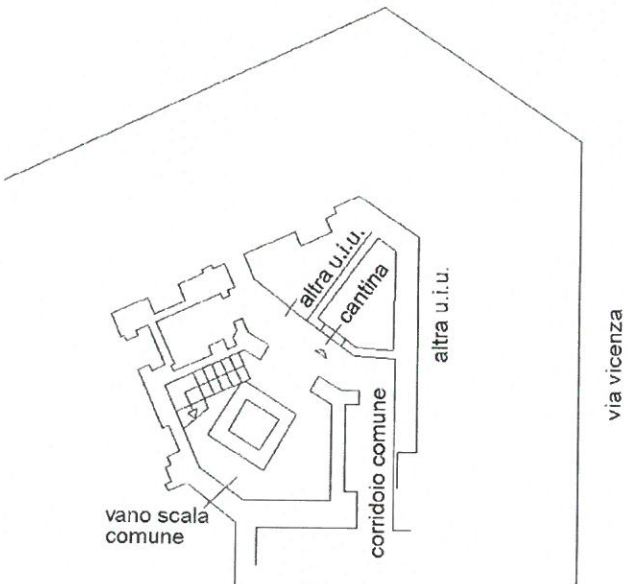

Pianta piano primo sottostrada
 h = 2.30 m.

