



Agenzia del Territorio  
**CATASTO FABBRICATI**  
Ufficio Provinciale di  
Milano

|                                           |        |
|-------------------------------------------|--------|
| Dichiarazione protocollo                  |        |
| Planimetria di u.i.u. in Comune di Milano |        |
| Via Cervignano                            | civ. 1 |
| Identificativi Catastali:                 |        |
| Sezione:                                  |        |
| Foglio:                                   |        |
| Particella:                               |        |
| Subalterno:                               |        |

Scheda n. 1      Scala 1:200

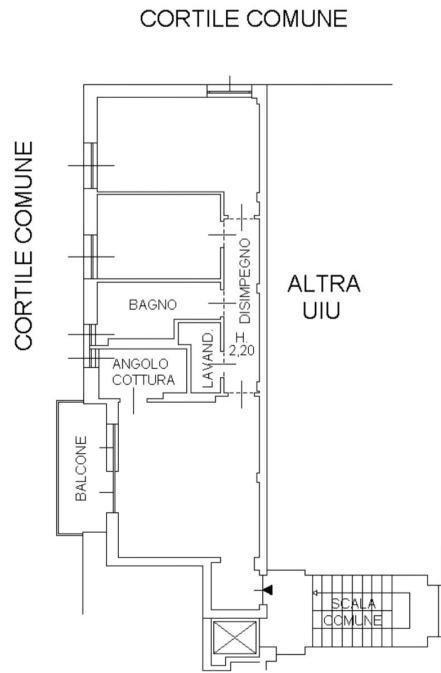

PIANTA PIANO SETTIMO  
H. 2,80

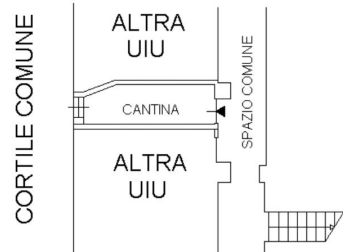

PIANTA PIANO PRIMO INTERRATO  
H. 2,40

