

**Agenzia delle Entrate
CATASTO FABBRICATI
Ufficio Provinciale di
Milano**


Dichiarazione protocollo n. _____ del _____
Planimetria di u.i.u. in Comune di Milano
Via Degli Ippocastani

civ. 6


Identificativi Catastali:
Sezione:
Foglio: 456
Particella: 83
Subalterno: 5

Compilata da:
La Spada Alessandro
Iscritto all'albo:
Geometri
Prov. Monza E Brianza N. 00768


Scheda n. 1 Scala 1:200

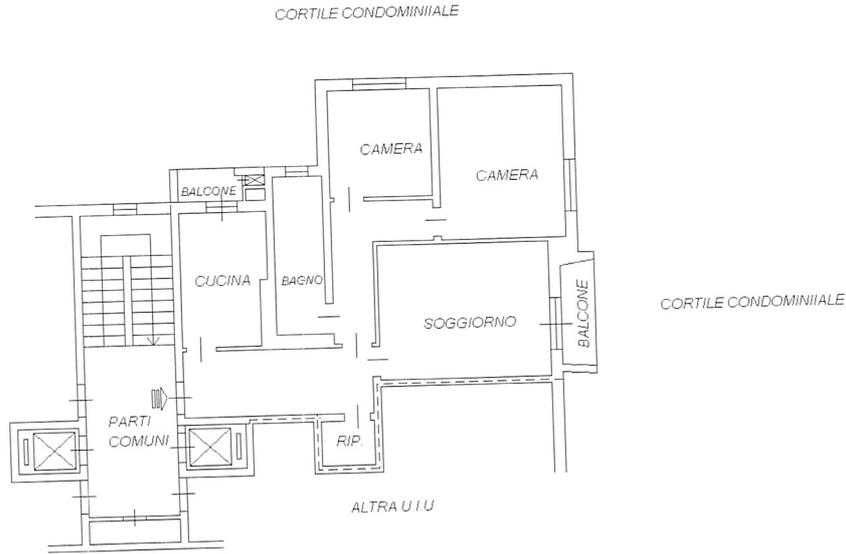

PIANO PRIMO H=2.80

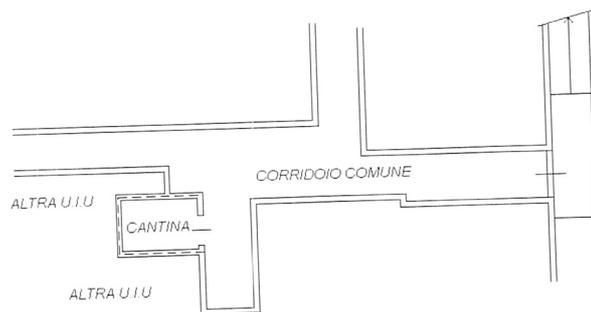

PIANO PRIMO SOTTOSTRADA H=2.30

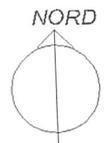


Agenzia delle Entrate
CATASTO FABBRICATI
Ufficio Provinciale di
Milano

Dichiarazione protocollo n. del
Planimetria di u.i.u. in Comune di Milano
Via Degli Ippocastani civ. 6


Identificativi Catastali:
Sezione:
Foglio: 456
Particella: 83
Subalterno: 5

Compilata da:
La Spada Alessandro
Iscritto all'albo:
Geometri
Prov. Monza E Brianza N. 00768

Scheda n. 1 Scala 1:200

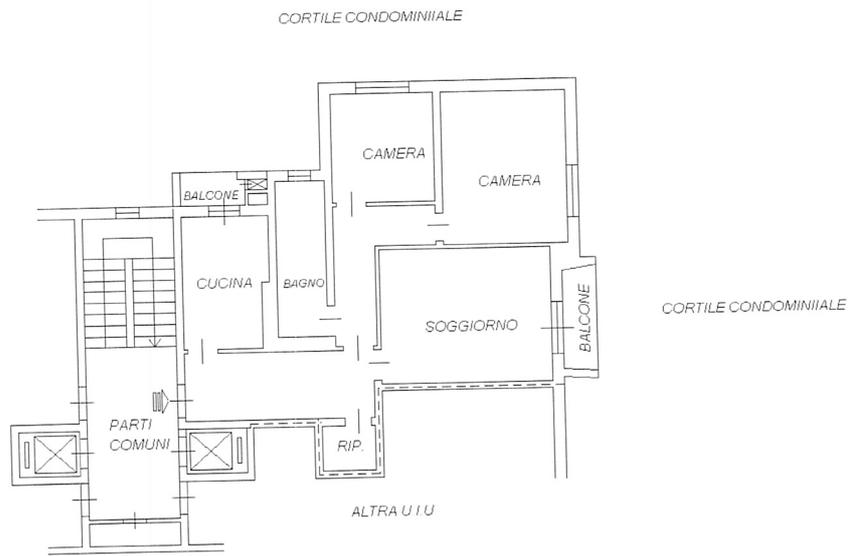

PIANO PRIMO H=2.80

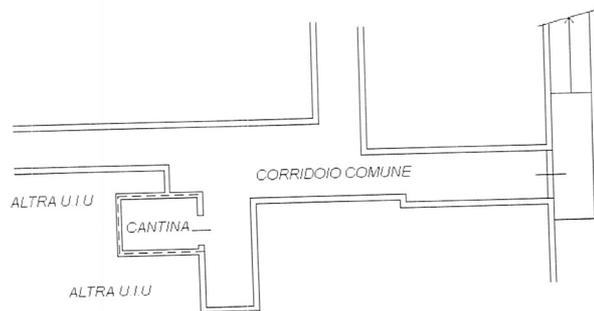

PIANO PRIMO SOTTOSTRADA H=2.30

