

**Agenzia delle Entrate  
CATASTO FABBRICATI  
Ufficio Provinciale di  
Milano**

Dichiarazione protocollo n. MI0034184 del 31/01/2024

Comune di Milano

Via Paolo Maspero

civ. 51

Identificativi Catastali:

Sezione:

Foglio: 485

Particella: 277

Subalterno: 31

Compilata da:

Martino Vincenzo

Iscritto all'albo:

Geometri

Prov. Milano


N. 10207

Planimetria


Scheda n. 1

Scala 1:200

PIANO QUINTO h= 2,80

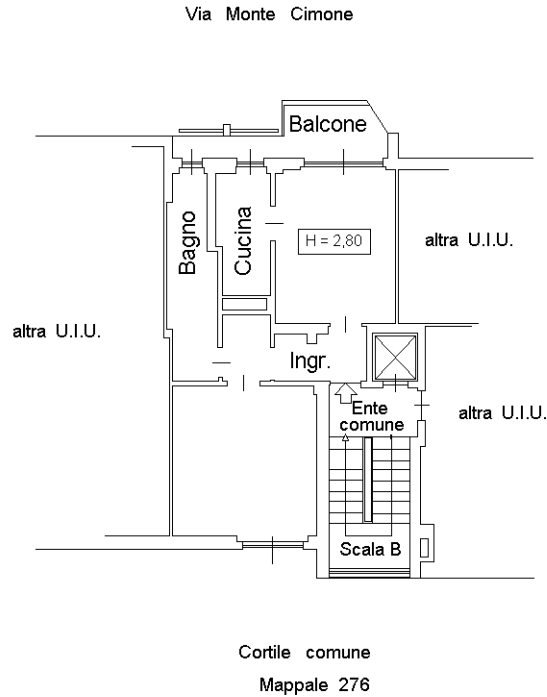

PIANO SETTIMO (SOTTOTETTO)

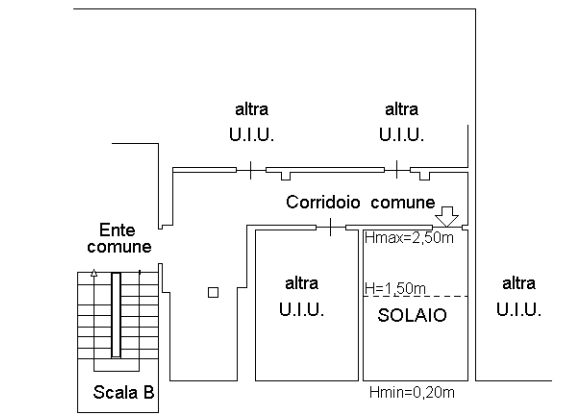

Ultima planimetria in atti