


Agenzia delle Entrate  
CATASTO FABBRICATI  
Ufficio Provinciale di  
Milano

Comune di Milano  
Via Monte Velino

civ. 7

Identificativi Catastali:  
Sezione:  
Foglio:  
Particella:  
Subalterno:

Planimetria  
Scheda n. 1      Scala 1:200

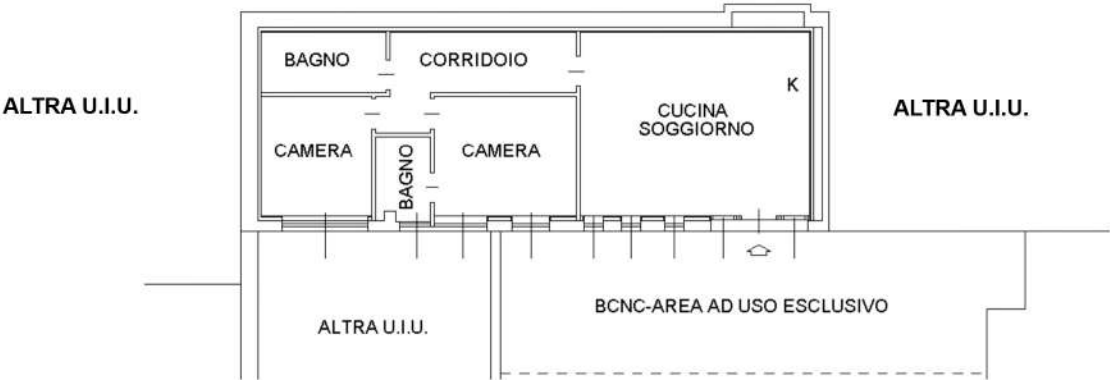

H = 2,85 M



10 metri