

**Agenzia del Territorio
CATASTO FABBRICATI
Ufficio Provinciale di
Milano**

Dichiarazione protocollo n. _____ del _____
Planimetria di u.i.u. in Comune di Milano
Via Vetere

civ. 5

Identificativi Catastali:
Sezione:
Foglio: 474
Particella: 117
Subalterno: 705

Compilata da:
Andreani Antonio
Iscritto all'albo:
Ingegneri

Prov. Milano

N. 16440


Scheda n. 1

Scala 1:200

PIANTA 3° PIANO

127.84

96 mq

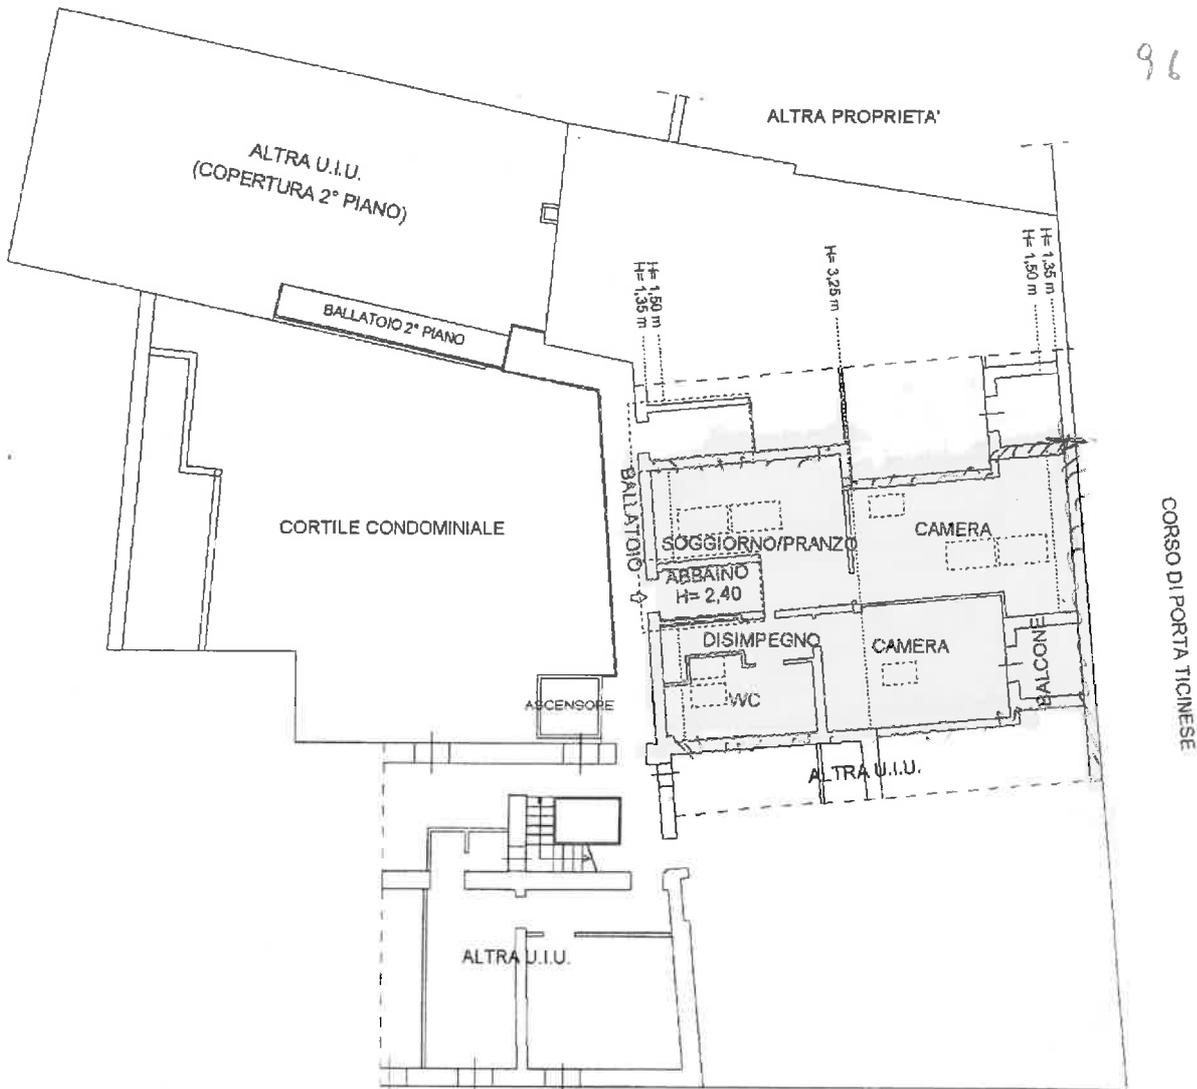

VIA VETERE

