

Lire  
100

MINISTERO DELLE FINANZE  
DIREZIONE GENERALE DEL CATASTO E DEI SERVIZI TECNICI ERARIALI  
NUOVO CATASTO EDILIZIO URBANO

(N. DECRETO-LEGGE 13 APRILE 1948, N. 409)


Via L. FACCIO

Planimetria dell'immobile situato nel Comune di MONEGALIA

Ditta ROYAL ENKICO nato a Milano n. 12.6.38 e RE GIANNINA nata a Milano n. 26.3.31

GENOVA

Allegata alla dichiarazione presentata all'Ufficio Tecnico Erariale di

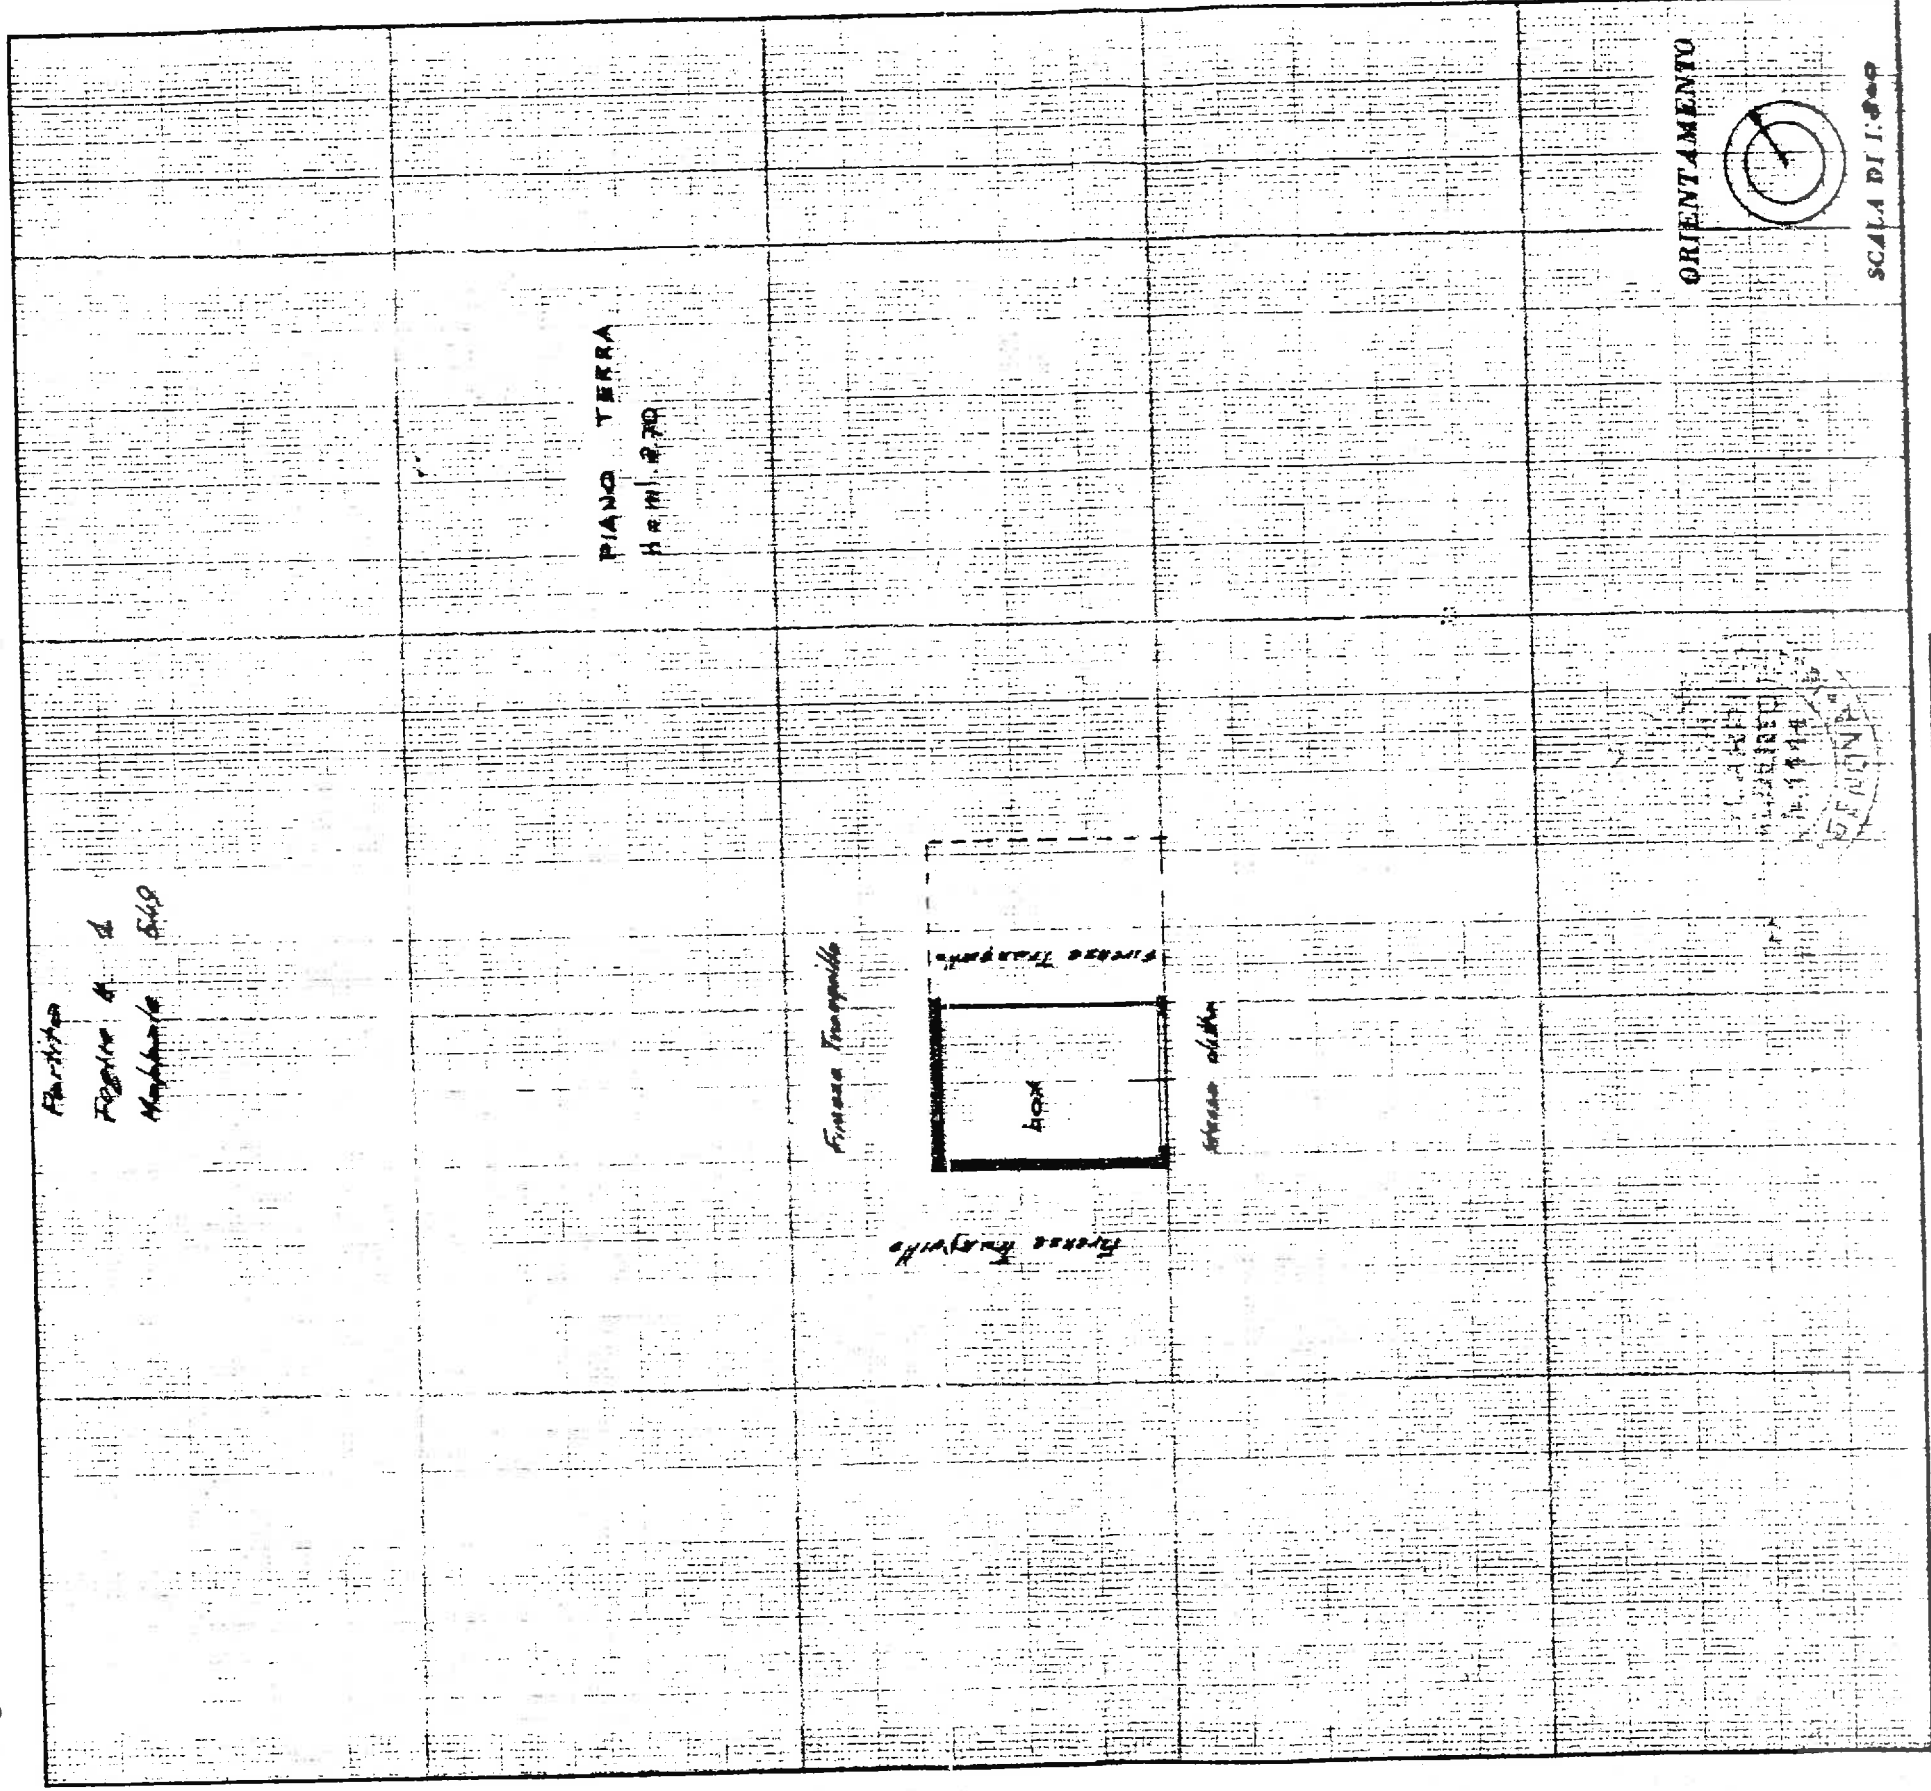

SPAZIO RISERVATO PER LE ANNOTAZIONI D'UFFICIO

Compilata dal Geometra

(Titolo, nome e cognome del compilatore)

SCARPI ALFIO

Iscritto all'Albo dei Geometri

della Provincia di GENOVA

DATA 30-3-85

Firma: Scarp. Alfio

DATA

PROT. N°