

Agenzia del Territorio
CATASTO FABBRICATI
Ufficio Provinciale di
Milano

Dichiarazione protocollo n. 000422791 del 21/05/2002

Planimetria di u.i.u. in Comune di Milano

Via Melzo

civ. 6

Identificativi Catastali:

Sezione:

Foglio: 315

Particella: 358

Subalterno: 713

Compilata da:

Zerlottin Giampietro

Iscritto all'albo:

Geometri



Prov. Milano

N. 8018

Scheda n. 1

Scala 1:200

PIANO QUARTO
H: 2.90

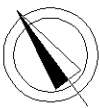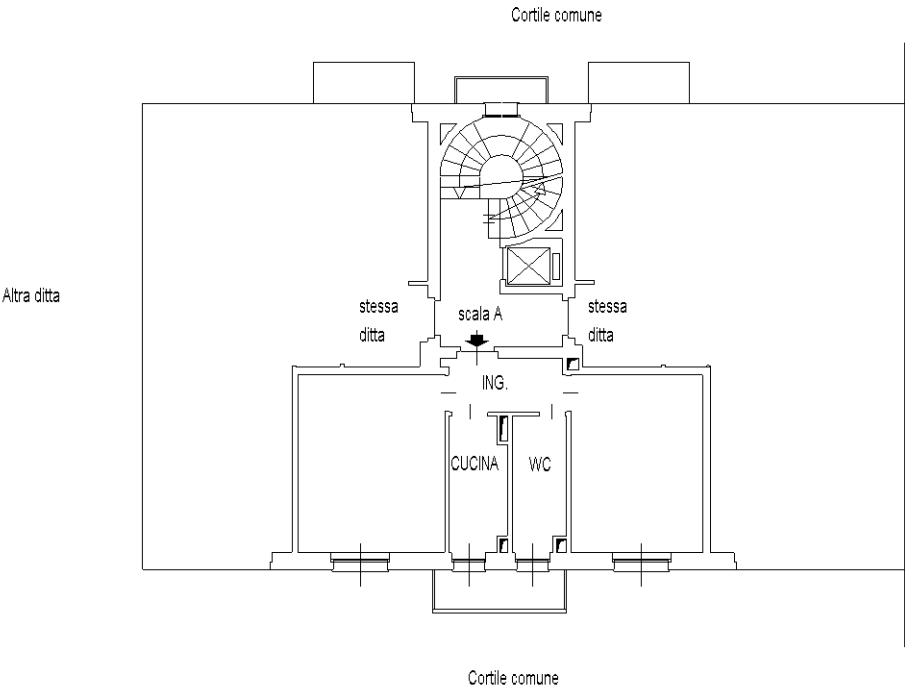

ORIENTAMENTO

Ultima planimetria in atti