

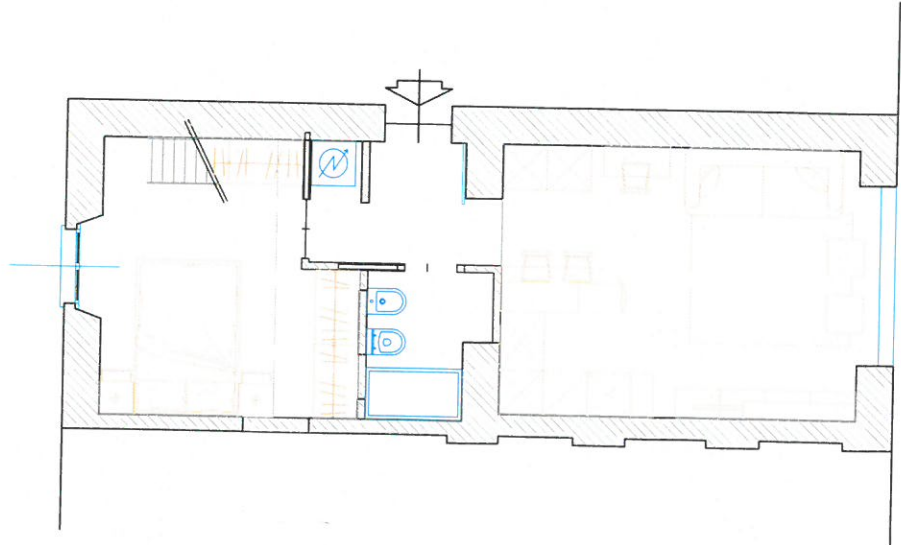


PROGETTO PIANO
TERRA

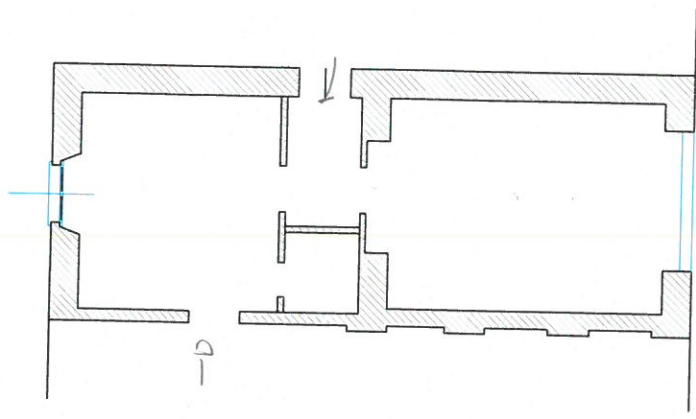

PROGETTO PIANO
SOPPALCO

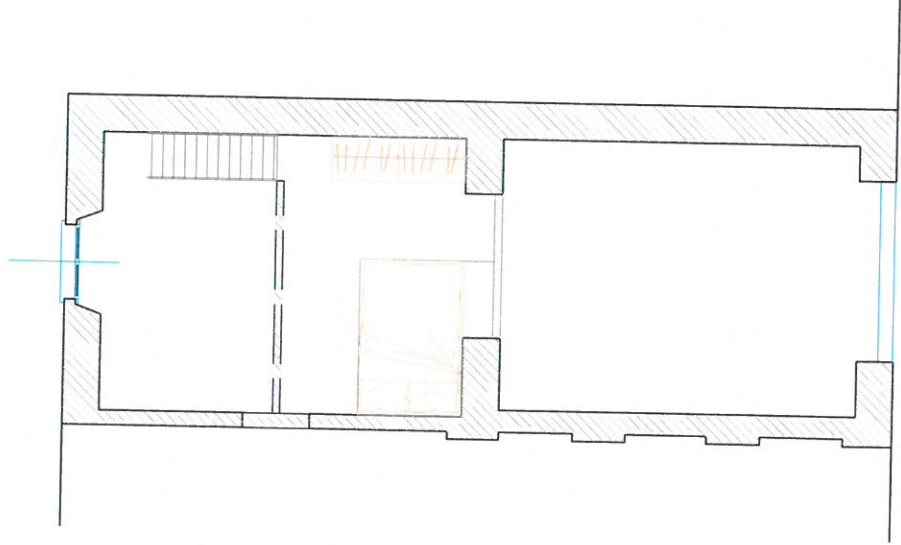

VIA MACEDONIO MELLONI 40 - MILANO	E' in progetto: in collaborazione	
Il presente documento non costituisce elemento contrattuale. E' vietata la riproduzione		
HOUSEHOLD SERVICES snc	PROGETTO DI MASSIMA	
<small>CONSERVATORIA Sede Operativa: VIA S. PIETRO, 20/10 - 20121 MILANO Sede Legale: VIA S. PIETRO, 20/10 - 20121 MILANO INFORMATICA - TEL. 02 49 457 118 - FAX 02 494 6698</small>	<small>SCALA 1: 50</small>	
	<small>05/06/2018</small>	