

MODULARIO
F. rig. rend. 497




MINISTERO DELLE FINANZE
DIREZIONE GENERALE DEL CATASTO E DEI SS.TT.EE.
CATASTO EDILIZIO URBANO (RDL 13-4-1939, n. 652)

MOD. **BN** (CEU)

LIRE
500

Planimetria di u.i.u. in Comune di MILANO via MACEDONIO MELLONI civ. 40

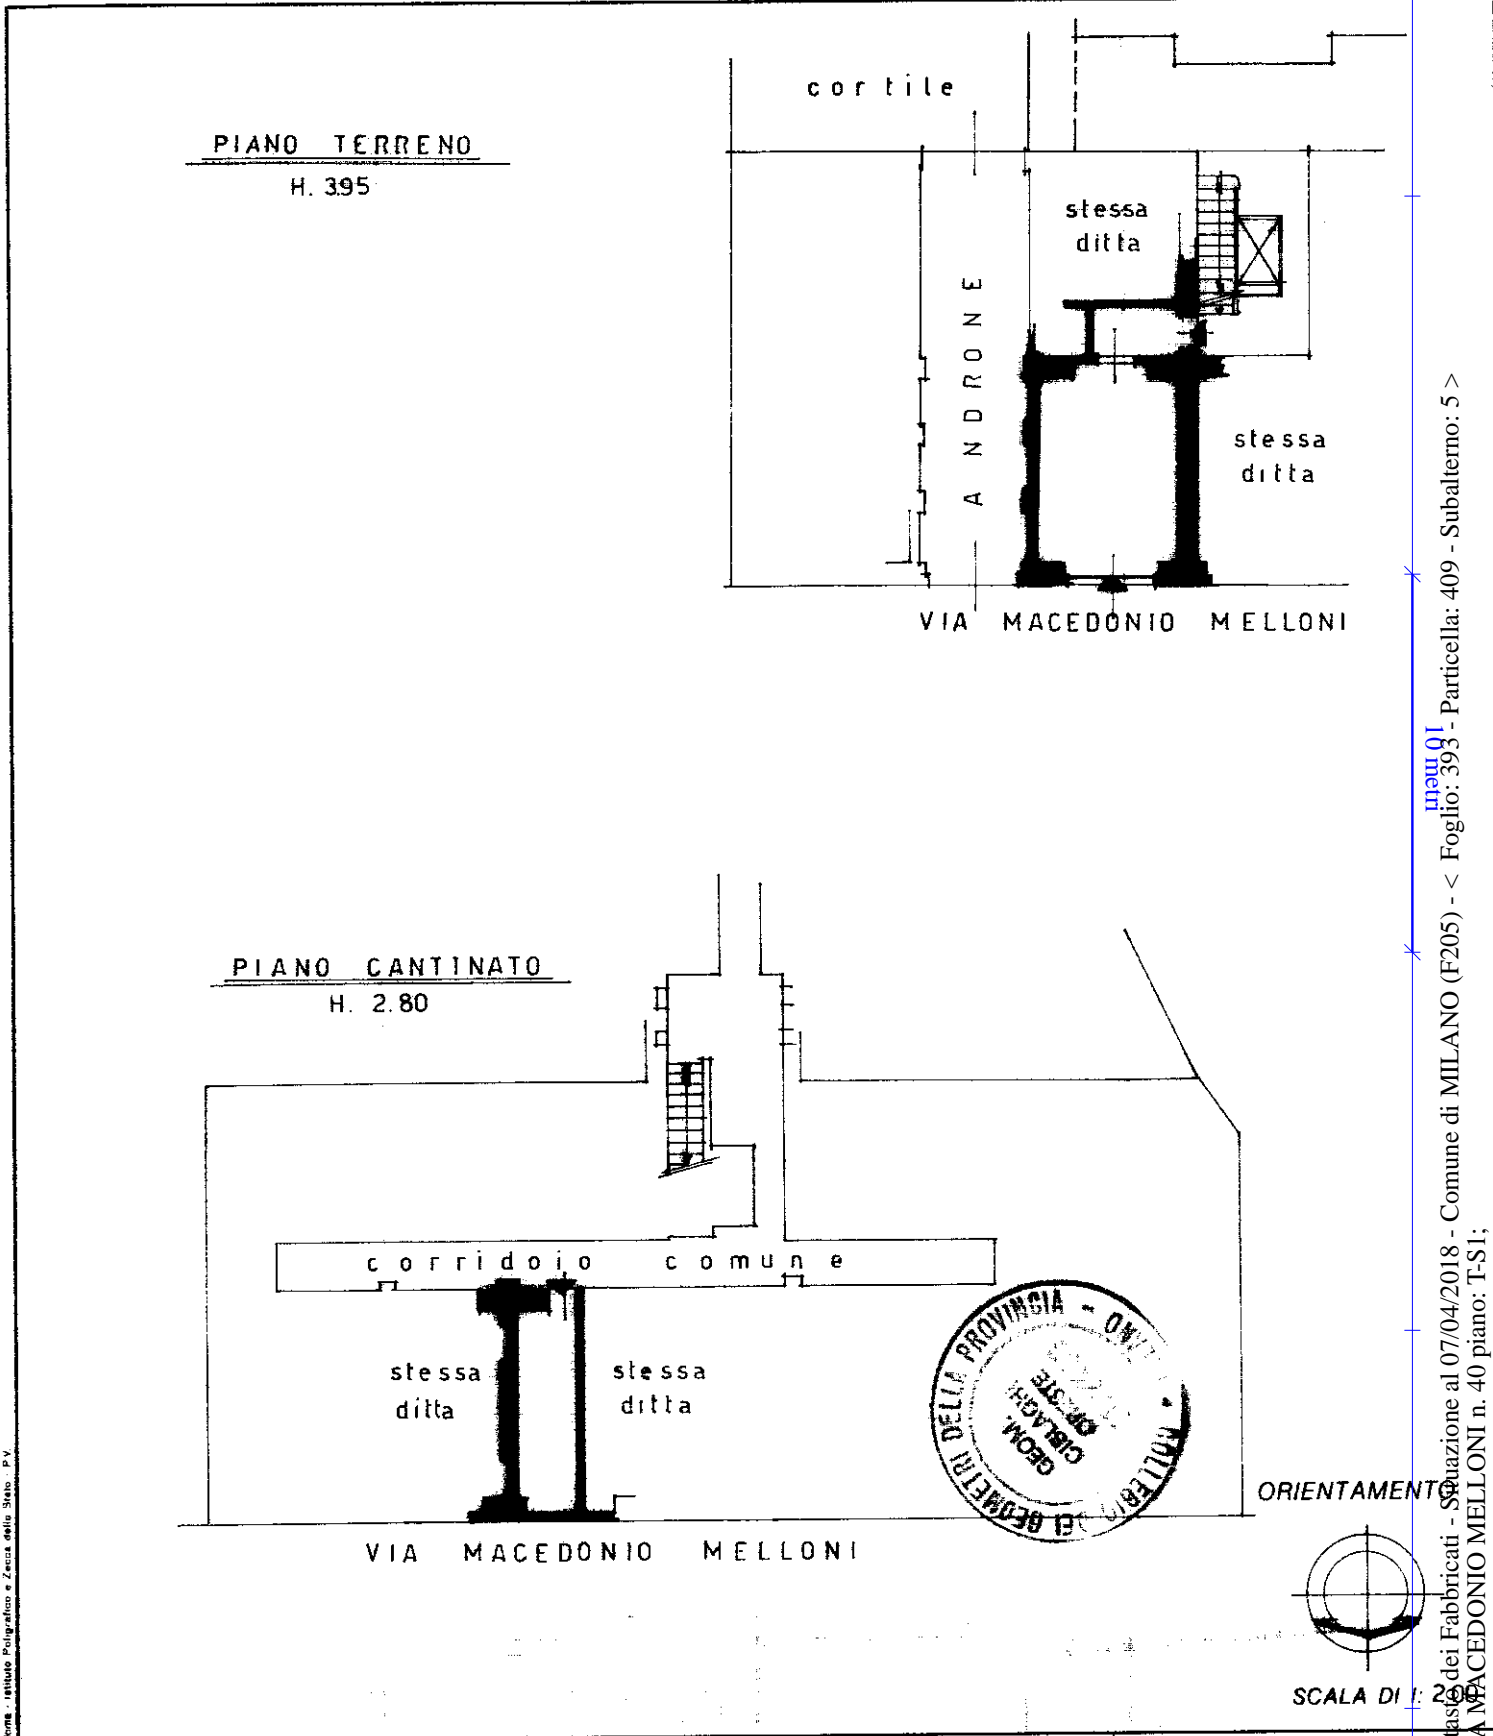

Catasto dei Fabbricati - Situazione al 07/04/2018 - Comune di MILANO (F205) - < Foglio: 393 - Particella: 409 - Subalterno: 5 >
VIA MACEDONIO MELLONI n. 40 piano: T-S1;

Ultima planimetria in atti
Dichiarazione di N.C.
Denuncia di variazione

Compilata dal Geometra
(Titolo, cognome e nome)
ORESTE CISLAGHI

RISERVATO ALL'UFFICIO

Data presentazione: 27/12/1999 - Data: 07/04/2018 - n. T38050 - Richiedente: MRTVCN79T21F205X
Totale schede identificativi catastali: 393
Formato di acquisizione: A4(210x297) - Formato stampa richiesto: A4(210x297)
F. 409 sub. 5

Isritto all'albo dei Geometri
della provincia di MILANO n. 7.160
data Firma [Signature]

Roma - Istituzione Poligrafica e Zecca dello Stato - P.V.