

**Agenzia del Territorio
CATASTO FABBRICATI
Ufficio Provinciale di
Milano**

Dichiarazione protocollo n. [REDACTED]
Planimetria di u.i.u. in Comune di Milano
Via Giacomo Filippo Lacaita


civ. 2

Identificativi Catastali:
Sezione:
Foglio: [REDACTED]
Particella: [REDACTED]
Subalterno: [REDACTED]

Compilata da:
Gilioli Fulvio
Iscritto all'albo:
Architetti
Prov. Milano

N. 9524

Scheda n. 1 Scala 1:200

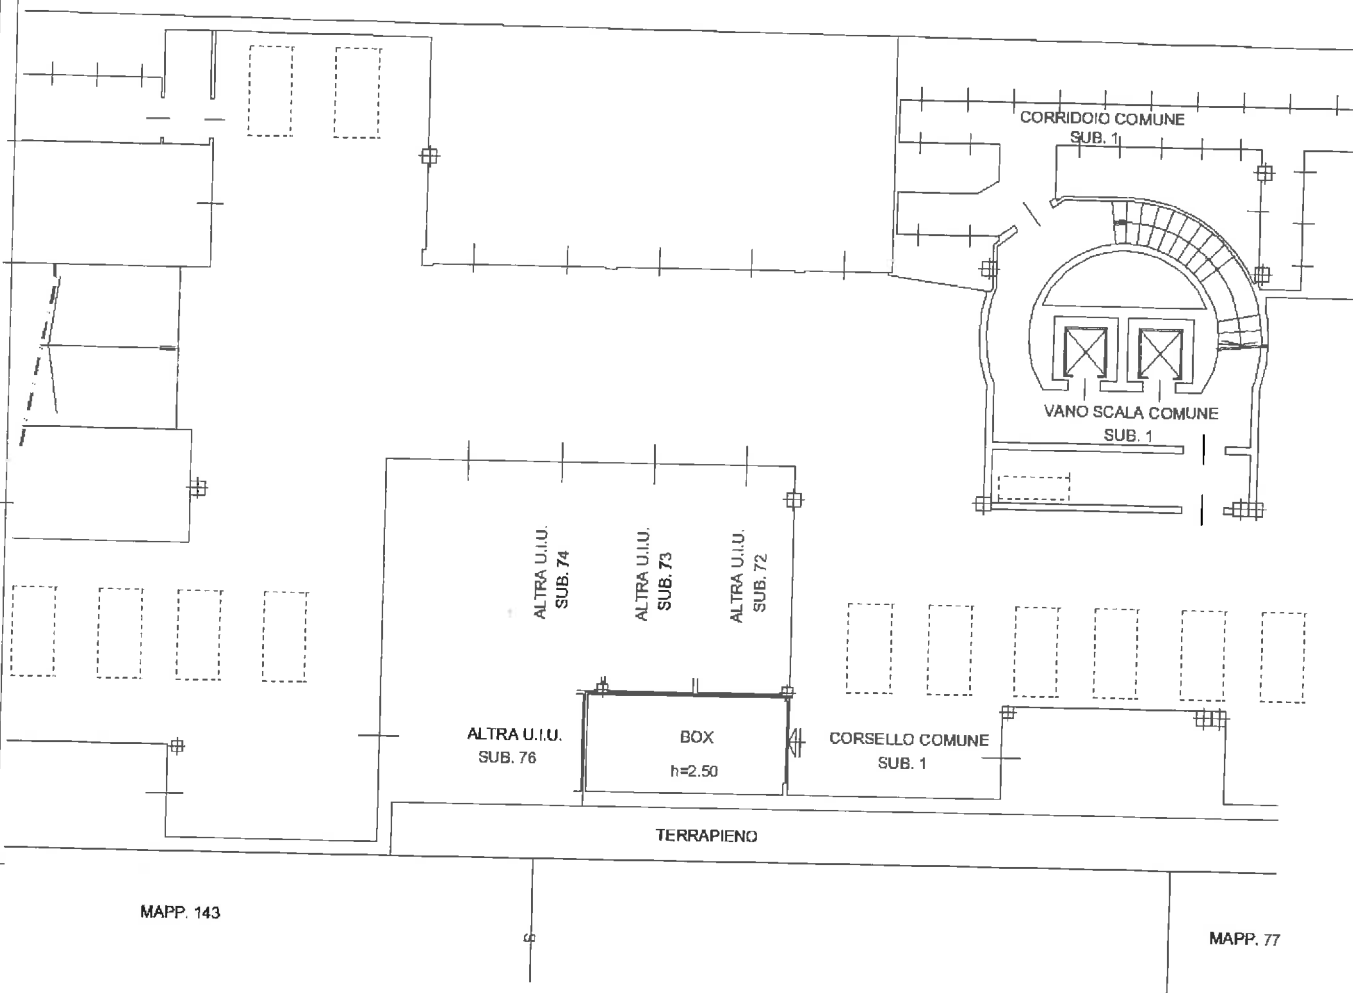

PIANO INTERRATO

Ultima planimetria in atti

Data: 07/05/2021 - n. T347554 - Richiedente: [REDACTED]

Totale schede: 1 - Formato di acquisizione: A4(210x297) - Formato stampa richiesto: A4(210x297)