

MODULARIO
F. rig. rend. 497




MINISTERO DELLE FINANZE
DIREZIONE GENERALE DEL CATASTO E DEI SS.TT.EE.
CATASTO EDILIZIO URBANO (RDL 13-4-1939, n. 652)


MOD. **BN** (CEU)

LIRE
500

Planimetria di u.i.u. in Comune di MILANO via MACEDONIO MELLONI civ. 40

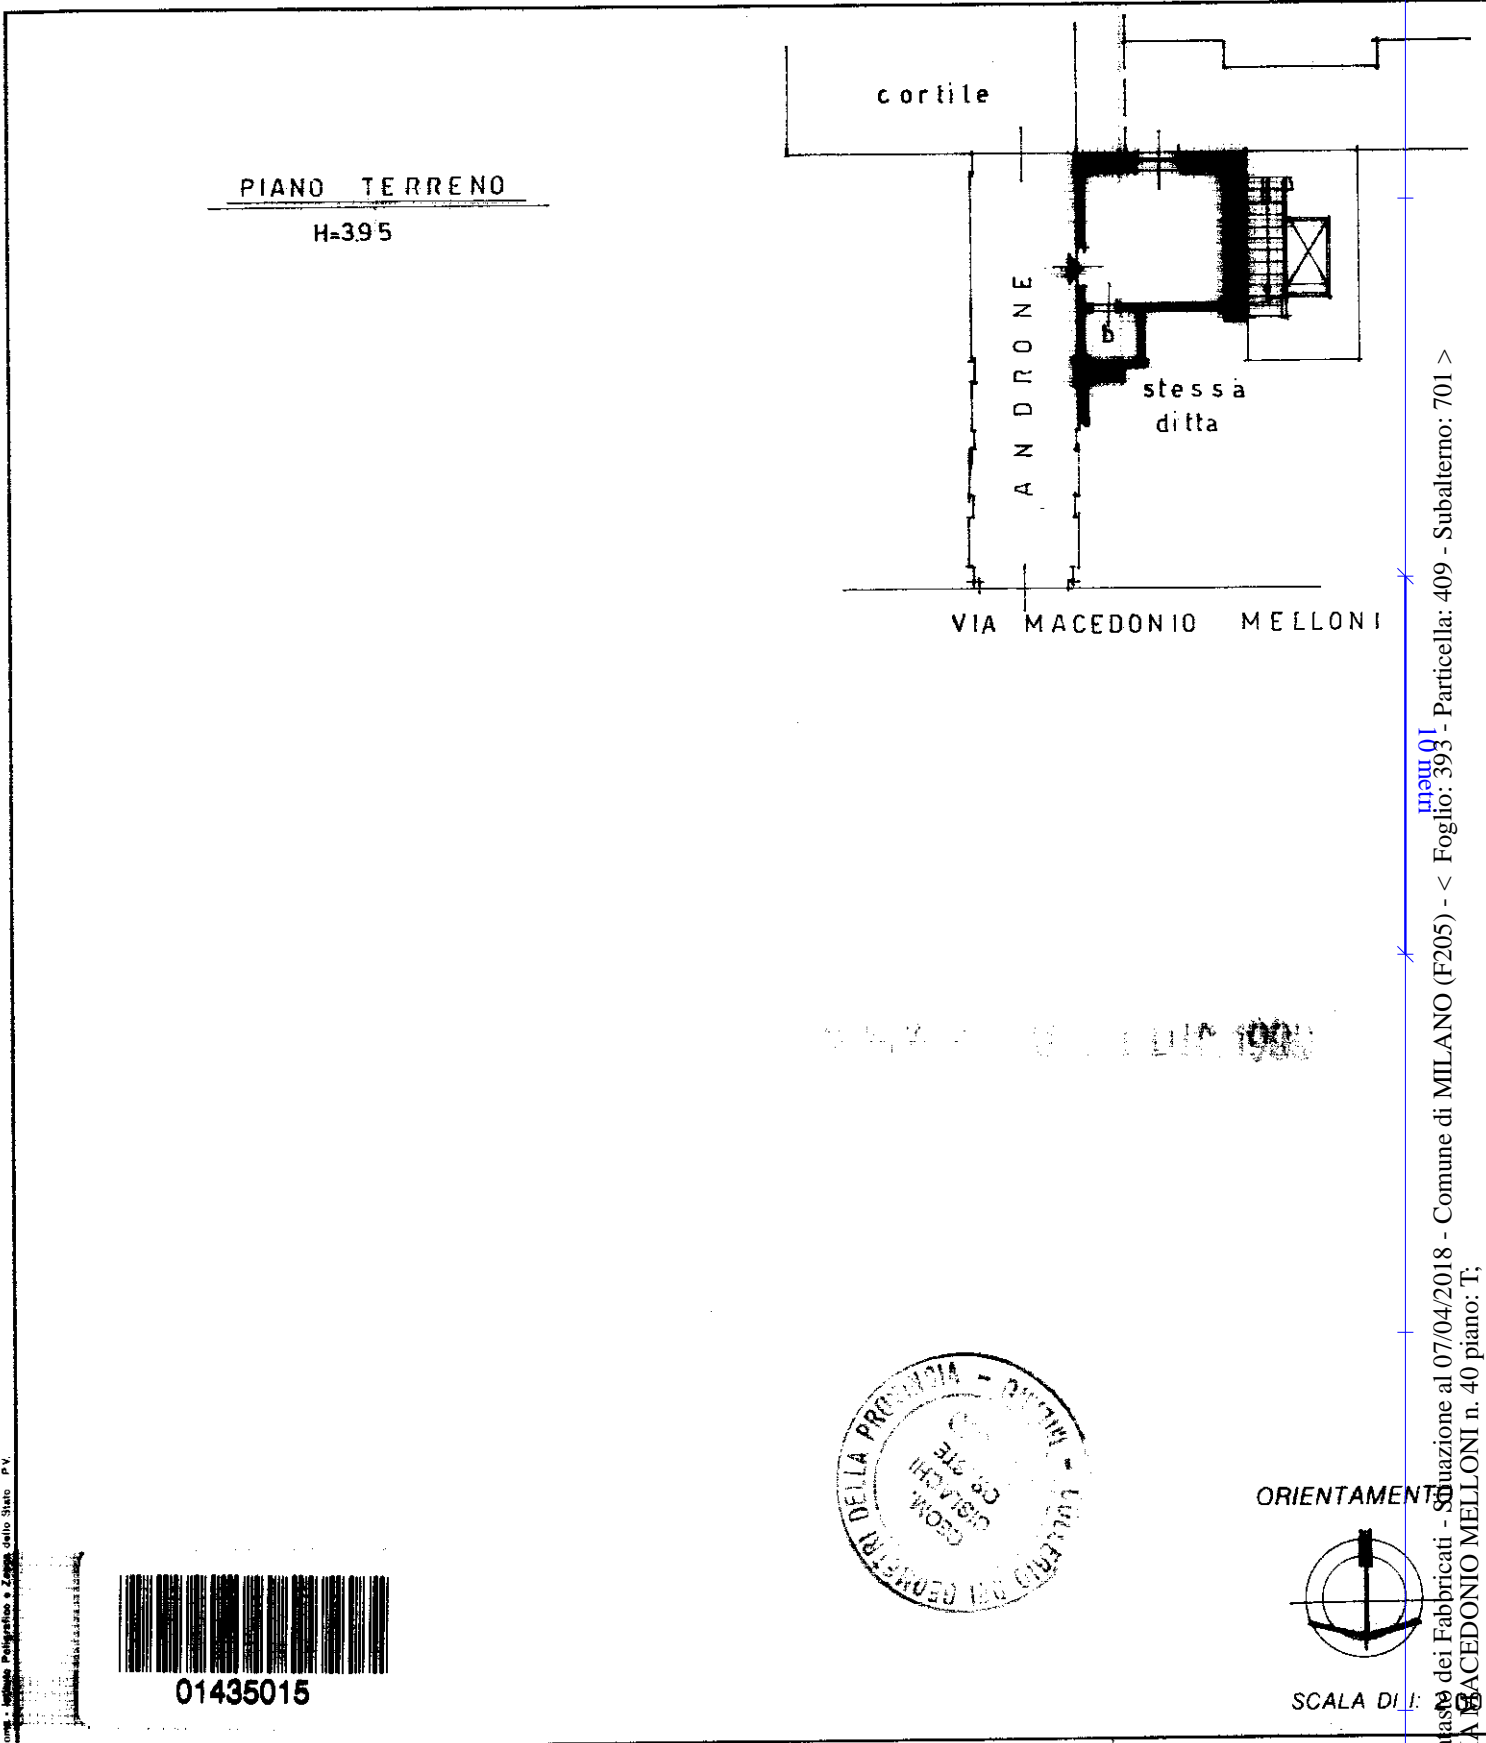

ORIENTAMENTO

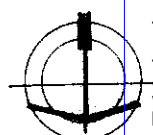

SCALA DI 1:100



01435015

Ultima planimetria in atti
Dichiarazione di N.C.
Denuncia di variazione

Compilata dal Geometra
(Titolo, cognome e nome)
ORESTE C. SLAGHI
Iscritto all'Albo dei Geometri
della provincia di MILANO n. 7160
data 07/04/2018 Firma [Signature]

RISERVATO ALL'UFFICIO

Data presentazione: 24/12/1999 - Data: 07/04/2018 - n. T38049 - Richiedente: MRTVCN79T21F205X
Totale schede di acquisizione: A4(210x297) - Formato stampa fichiero: A4(210x297)
F. 393
n. 409 sub 701

Catasto dei Fabbricati - Situazione al 07/04/2018 - Comune di MILANO (F205) - < Foglio: 393 - Particella: 409 - Subalterno: 701 >
VIA MACEDONIO MELLONI n. 40 piano: T;

Roma - Istituto Poligrafico e Zecca dello Stato - P.V.