

**Agenzia delle Entrate
CATASTO FABBRICATI
Ufficio Provinciale di
Milano**

Dichiarazione protocollo n. MI0227332 del 27/03/2026

Comune di Milano

Viale Omero

civ. 16

Identificativi Catastali:

Sezione:

Foglio: 584

Particella: 71

Subalterno: 18

Compilata da:

Martino Vincenzo

Iscritto all'albo:

Geometri

Prov. Milano



N. 10207

Planimetria

Scheda n. 1

Scala 1:200

PIANO QUINTO H=2,85m

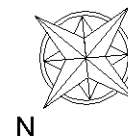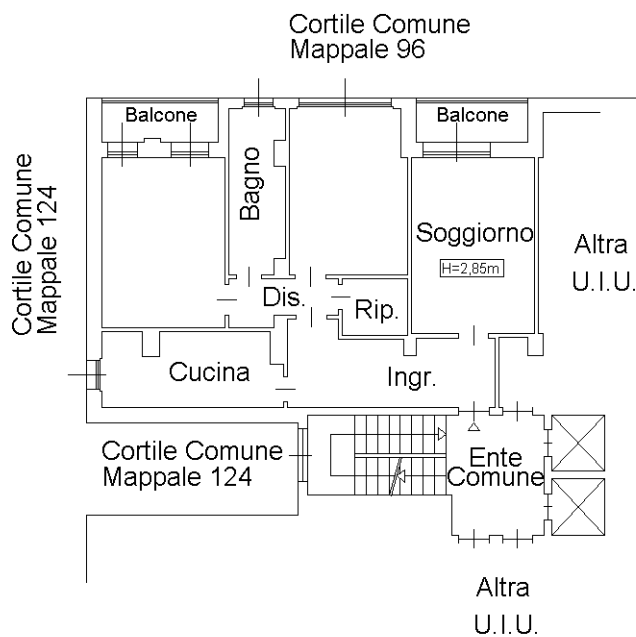

Ultima planimetria in atti

Catasto dei Fabbricati - Situazione al 02/04/2026 - Comune di MILANO(F205) - < Foglio 584 - Particella 71 - Subalterno 18 >
VIALE OMERO n. 16 Piano 5