




MINISTERO DELLE FINANZE
DIREZIONE GENERALE DEL CATASTO E DEI SS.TT.EE.
CATASTO EDILIZIO URBANO (RDL 13-4-1939, n. 652)

Planimetria di u.i.u. in Comune di.....MILANO..... via ...FERRUCCIO BUSONI..... civ.....7.....

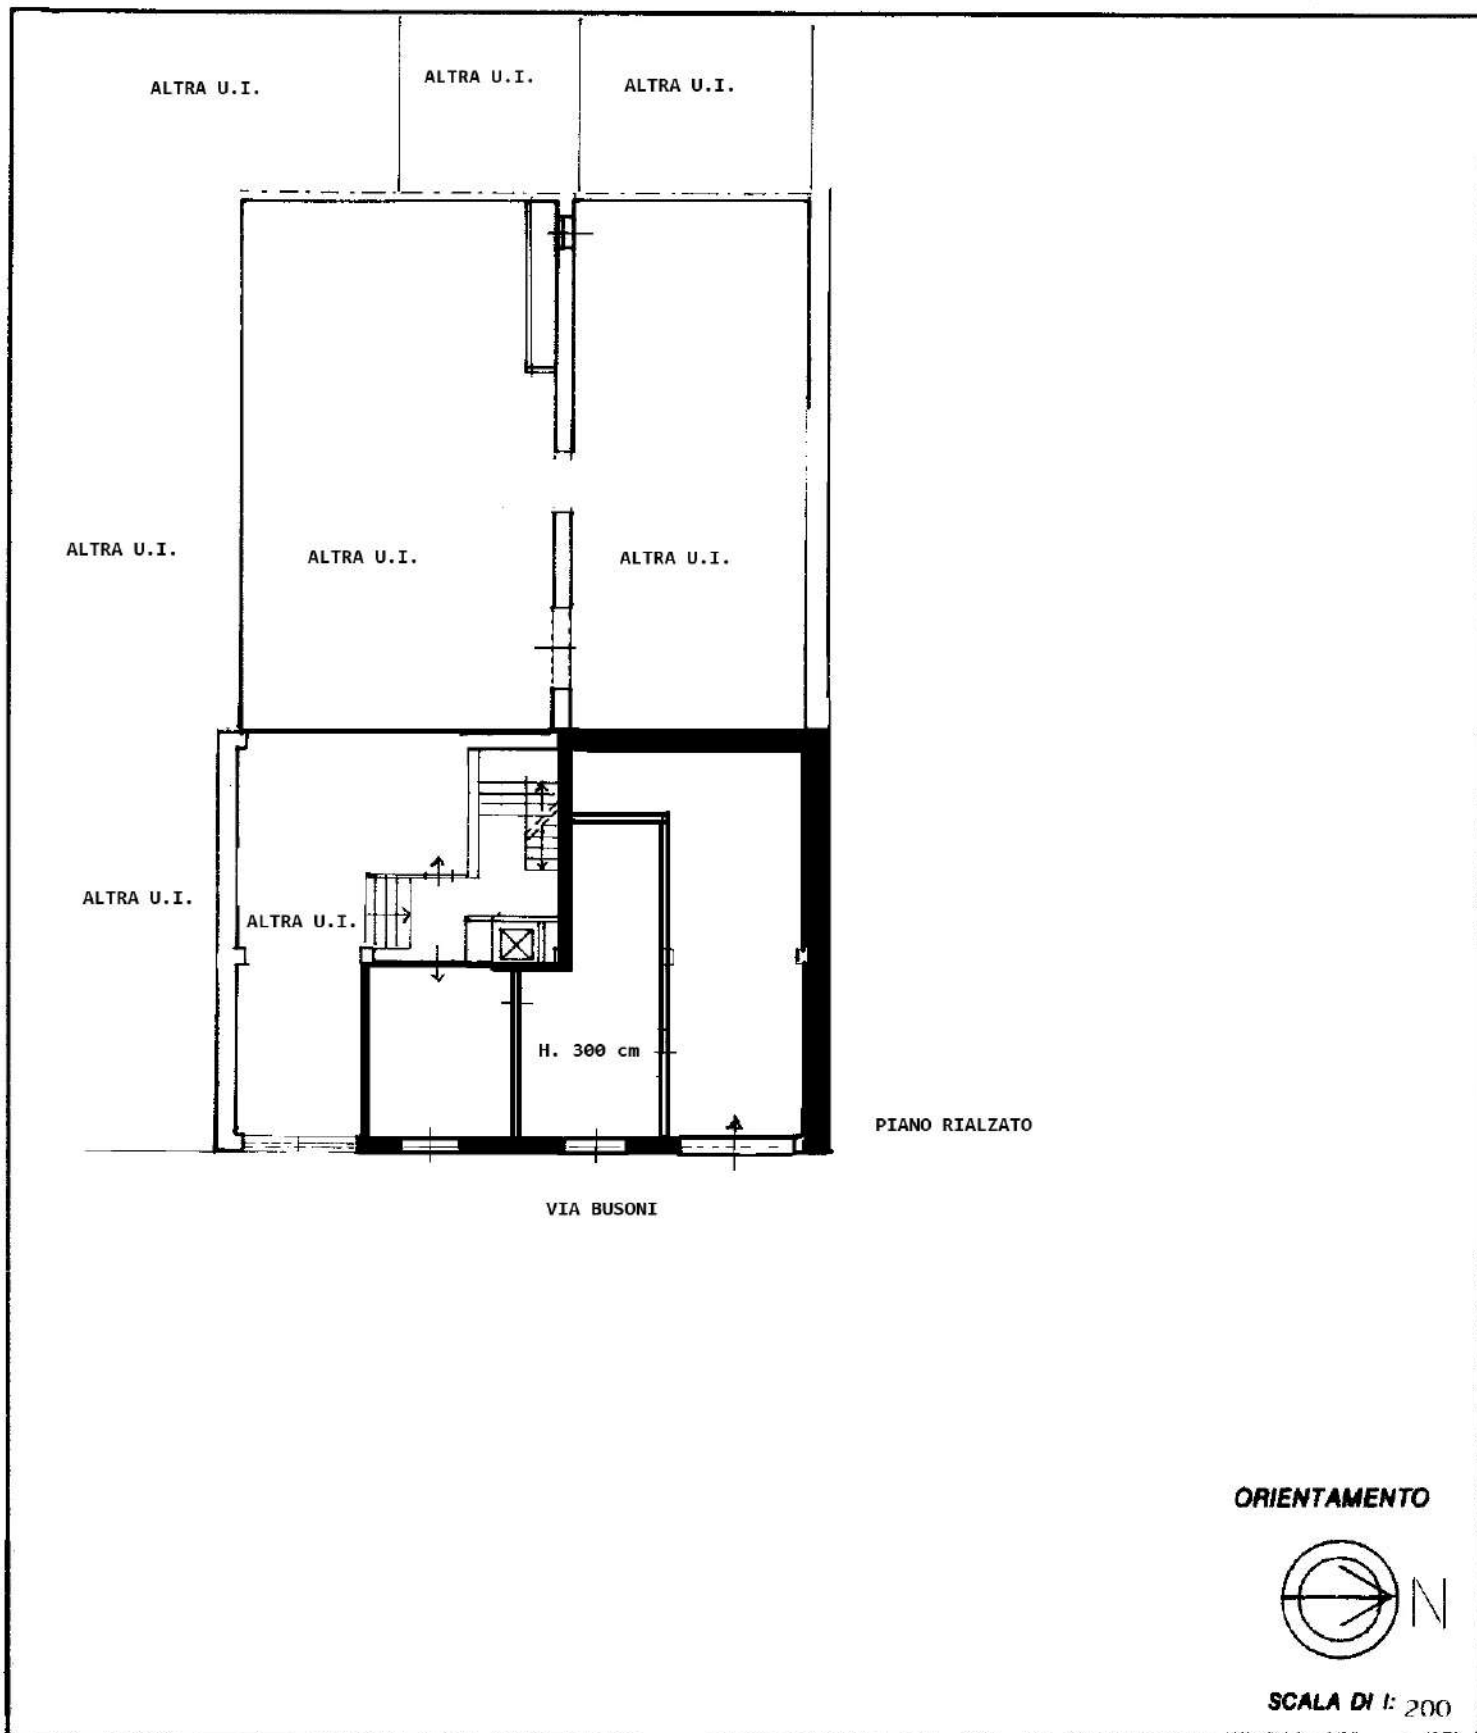

RISERVATO ALL'UFFICIO