

Agenzia delle Entrate
CATASTO FABBRICATI
Ufficio Provinciale di
Milano

Dichiarazione protocollo n. MI0519333 del 28/07/2025

Comune di Milano

Via Giotto

civ. 26

Identificativi Catastali:

Sezione:

Foglio:

Particella:


Subalterno:

Planimetria

Scheda n. 1

Scala 1:200

PIANO TERZO
H 3,10

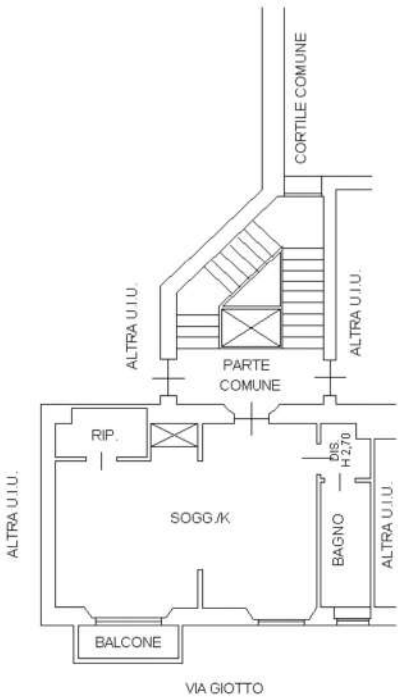

10 metri