

Agenzia del Territorio
CATASTO FABBRICATI
Ufficio Provinciale di
Milano

Dichiarazione protocollo

Planimetria di u.i.u. in Comune di Peschiera Borromeo

Via Rimembranze Di Linate

Identificativi Catastali:

Sezione:

Foglio:


Particella:

Subalterno:

Scheda n. 1

Scala 1:200

Piano Seminterrato

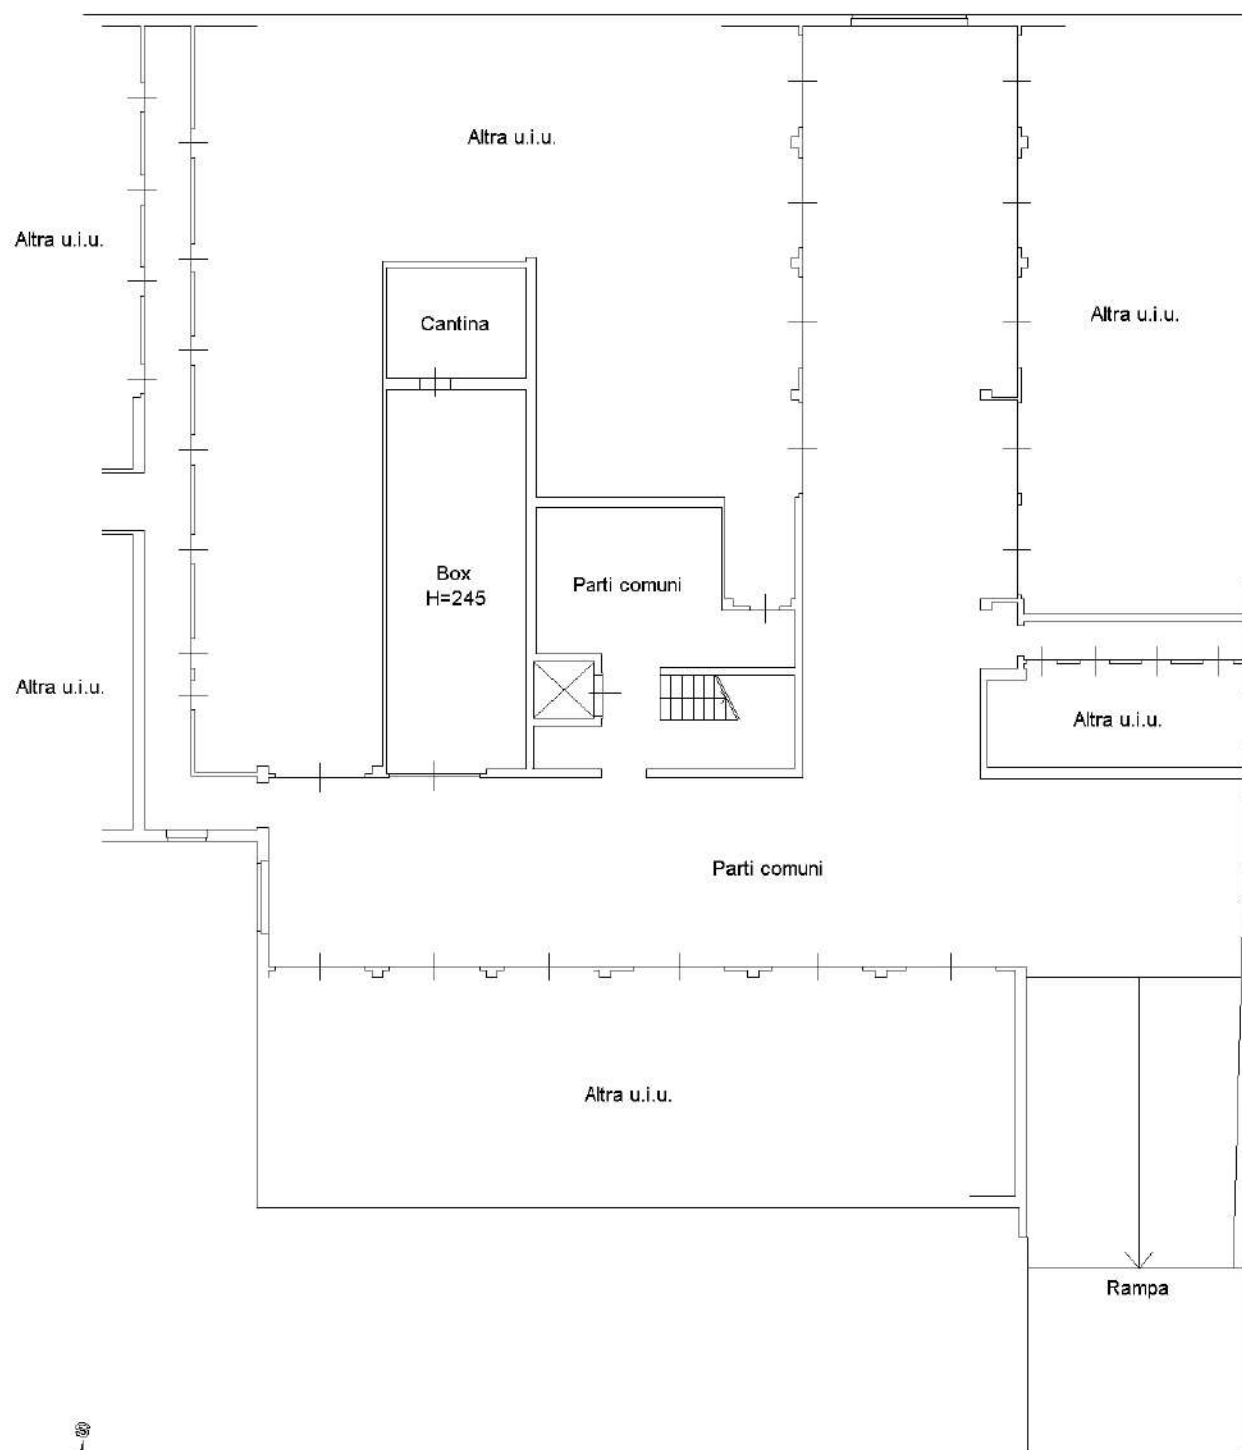

VIA DELLE RIMEMBRANZE

10 meth

