

Agenzia delle Entrate  
CATASTO FABBRICATI  
Ufficio Provinciale di  
Milano

Dichiarazione protocollo n. MI0467408 del 30/06/2026

Comune di Milano

Via Giotto

civ. 26

Identificativi Catastali:

Sezione:

Foglio: 340

Particella: 237

Subalterno: 718

Compilata da:  
Meregalli Luca

Iscritto all'albo:  
Geometri

Prov. Monza E Brianza



N. 1245

Planimetria

Scheda n. 1

Scala 1:200

PIANO TERRA  
H 3,30

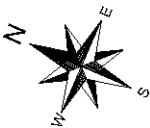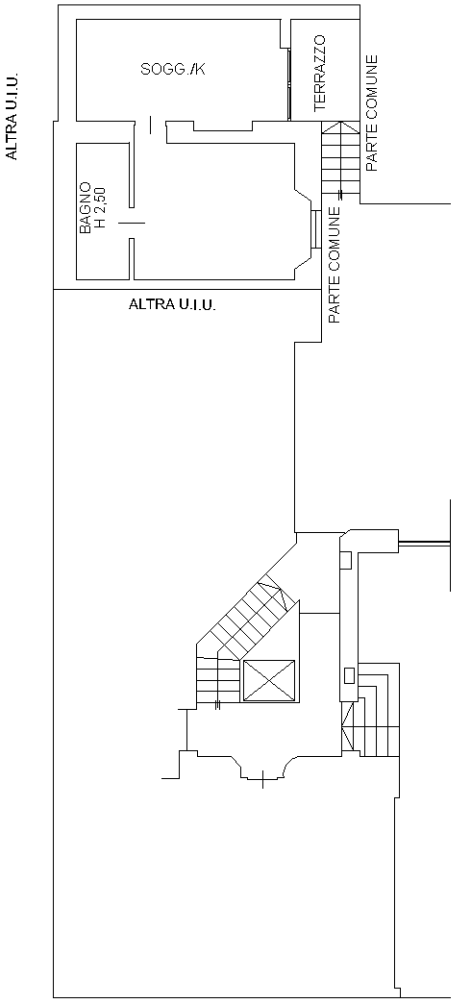

Ultima planimetria in atti