

**Agenzia delle Entrate  
CATASTO FABBRICATI  
Ufficio Provinciale di  
Milano**

Dichiarazione protocollo n. MI0375846 del 23/05/2026

Comune di Milano

Via Giotto

civ. 26

Identificativi Catastali:

Sezione:

Foglio: 340

Particella: 237

Subalterno: 701

Compilata da:  
Meregalli Luca

Iscritto all'albo:  
Geometri

Prov. Monza E Brianza


N. 1245

Planimetria


Scheda n. 1

Scala 1:200

**PIANO TERZO  
H 3,30**

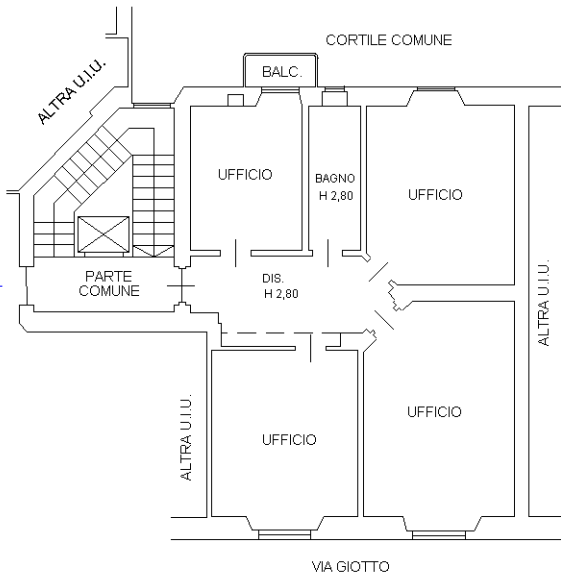

**PIANO PRIMO INTERRATO  
H 2,90**

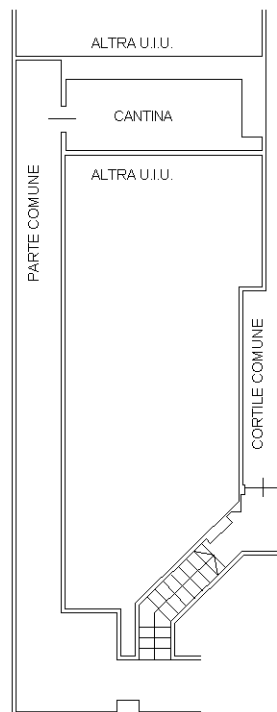

Ultima planimetria in atti