

Agenzia delle Entrate
CATASTO FABBRICATI
Ufficio Provinciale di
Milano

Dichiarazione protocollo n. MI0496064 del 15/07/2025

Comune di Milano

Via Cadibona

civ. 9

Identificativi Catastali:

Sezione:

Foglio: 485

Particella: 190

Subalterno: 723

Compilata da:

Martino Vincenzo

Iscritto all'albo:

Geometri

Prov. Milano


N. 10207

Planimetria

Scheda n. 1

Scala 1:200

PIANO SETTIMO H=2,95m - Int.15

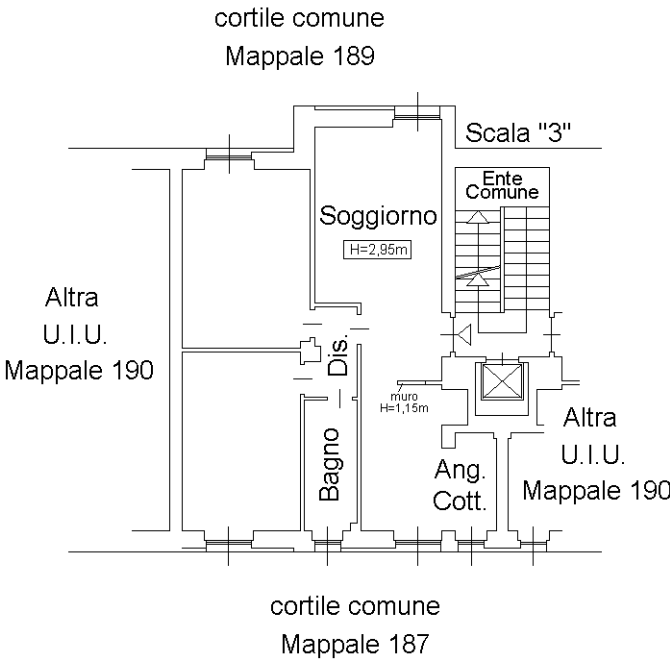

Ultima planimetria in atti