

**Agenzia delle Entrate
CATASTO FABBRICATI
Ufficio Provinciale di
Milano**

Dichiarazione protocollo n. MI0491952 del 24/06/2015

Planimetria di u.i.u. in Comune di Milano

Via Cervignano

civ. 1

Identificativi Catastali:

Sezione:
Foglio: 482
Particella: 332
Subalterno: 3

Compilata da:
Martino Vincenzo

Iscritto all'albo:
Geometri

Prov. Milano


N. 10207

Scheda n. 1


Scala 1:200

PIANO TERRENO h=2,80

Cortile comune

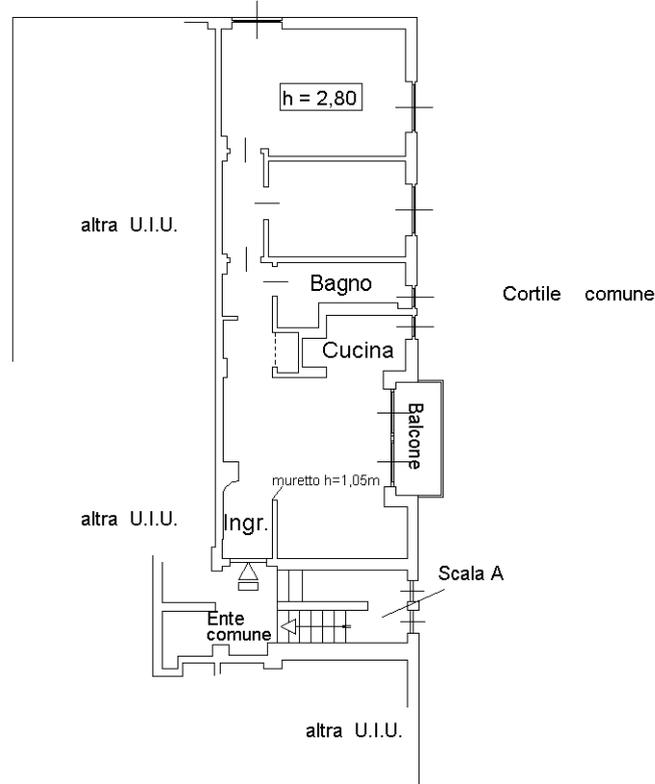

PIANO PRIMO INTERRATO (S1) h = 2,50

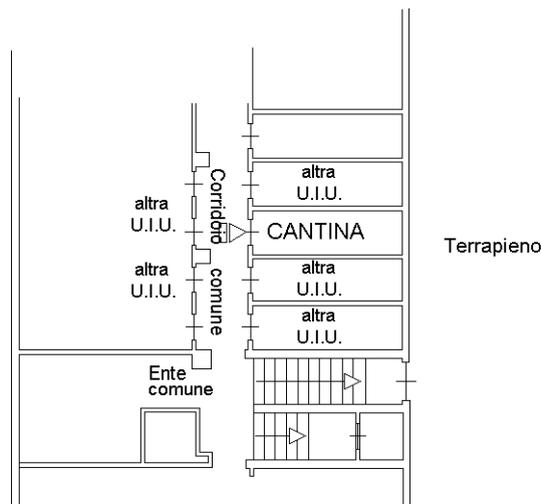

Ultima planimetria in atti