

**Agenzia del Territorio  
CATASTO FABBRICATI  
Ufficio Provinciale di  
Milano**

Planimetria di u.i.u. in Comune di Milano  
Via Gaspare Aselli


civ. 15

Identificativi Catastali:  
Sezione:  
Foglio:  
Particella:  
Subalterno:


Scheda n. 1

Scala 1:200

### PIANO TERZO

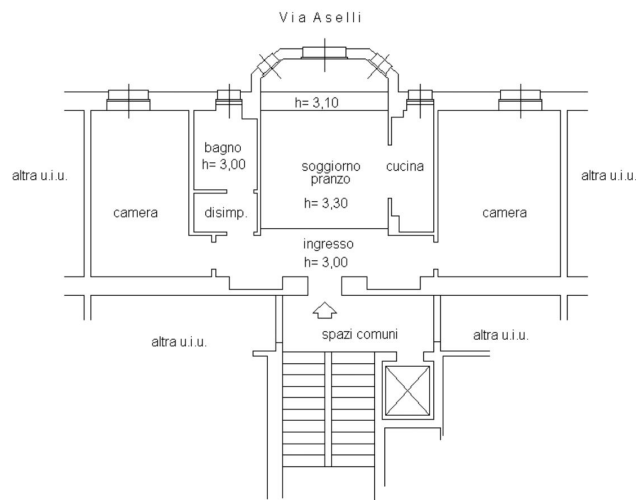

### PIANO INTERRATO

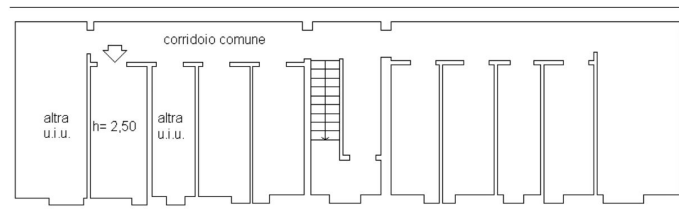

N ←